


# Edificio Arenys

## Planta Tercera - Vivienda A

Edificios de 13 viviendas, con aparcamiento y trasteros

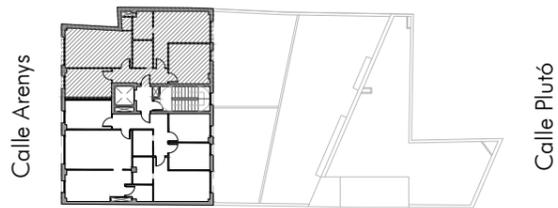



Calle Arenys 107B-109-111/Calle Plutó 12  
Barcelona

### Superficies Útiles

1	Estar-Comedor	18.27 m <sup>2</sup>
2	Cocina	9.55 m <sup>2</sup>
3	Distribuidor	5.90 m <sup>2</sup>
4	Lavadero	0.98 m <sup>2</sup>
5	Habitación 01	15.27 m <sup>2</sup>
6	Habitación 02	11.84 m <sup>2</sup>
7	Baño 01	3.92 m <sup>2</sup>
8	Baño 02	3.91 m <sup>2</sup>
9	Balcon	5.18 m <sup>2</sup>

Superficie Construida Vivienda 82.91 m<sup>2</sup>

Superficie Construida Vivienda + Repercutida Zona Común 100.01 m<sup>2</sup>

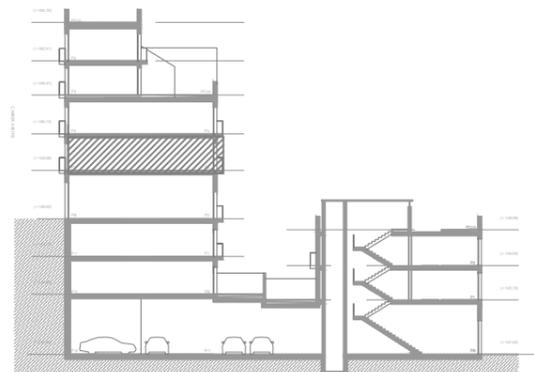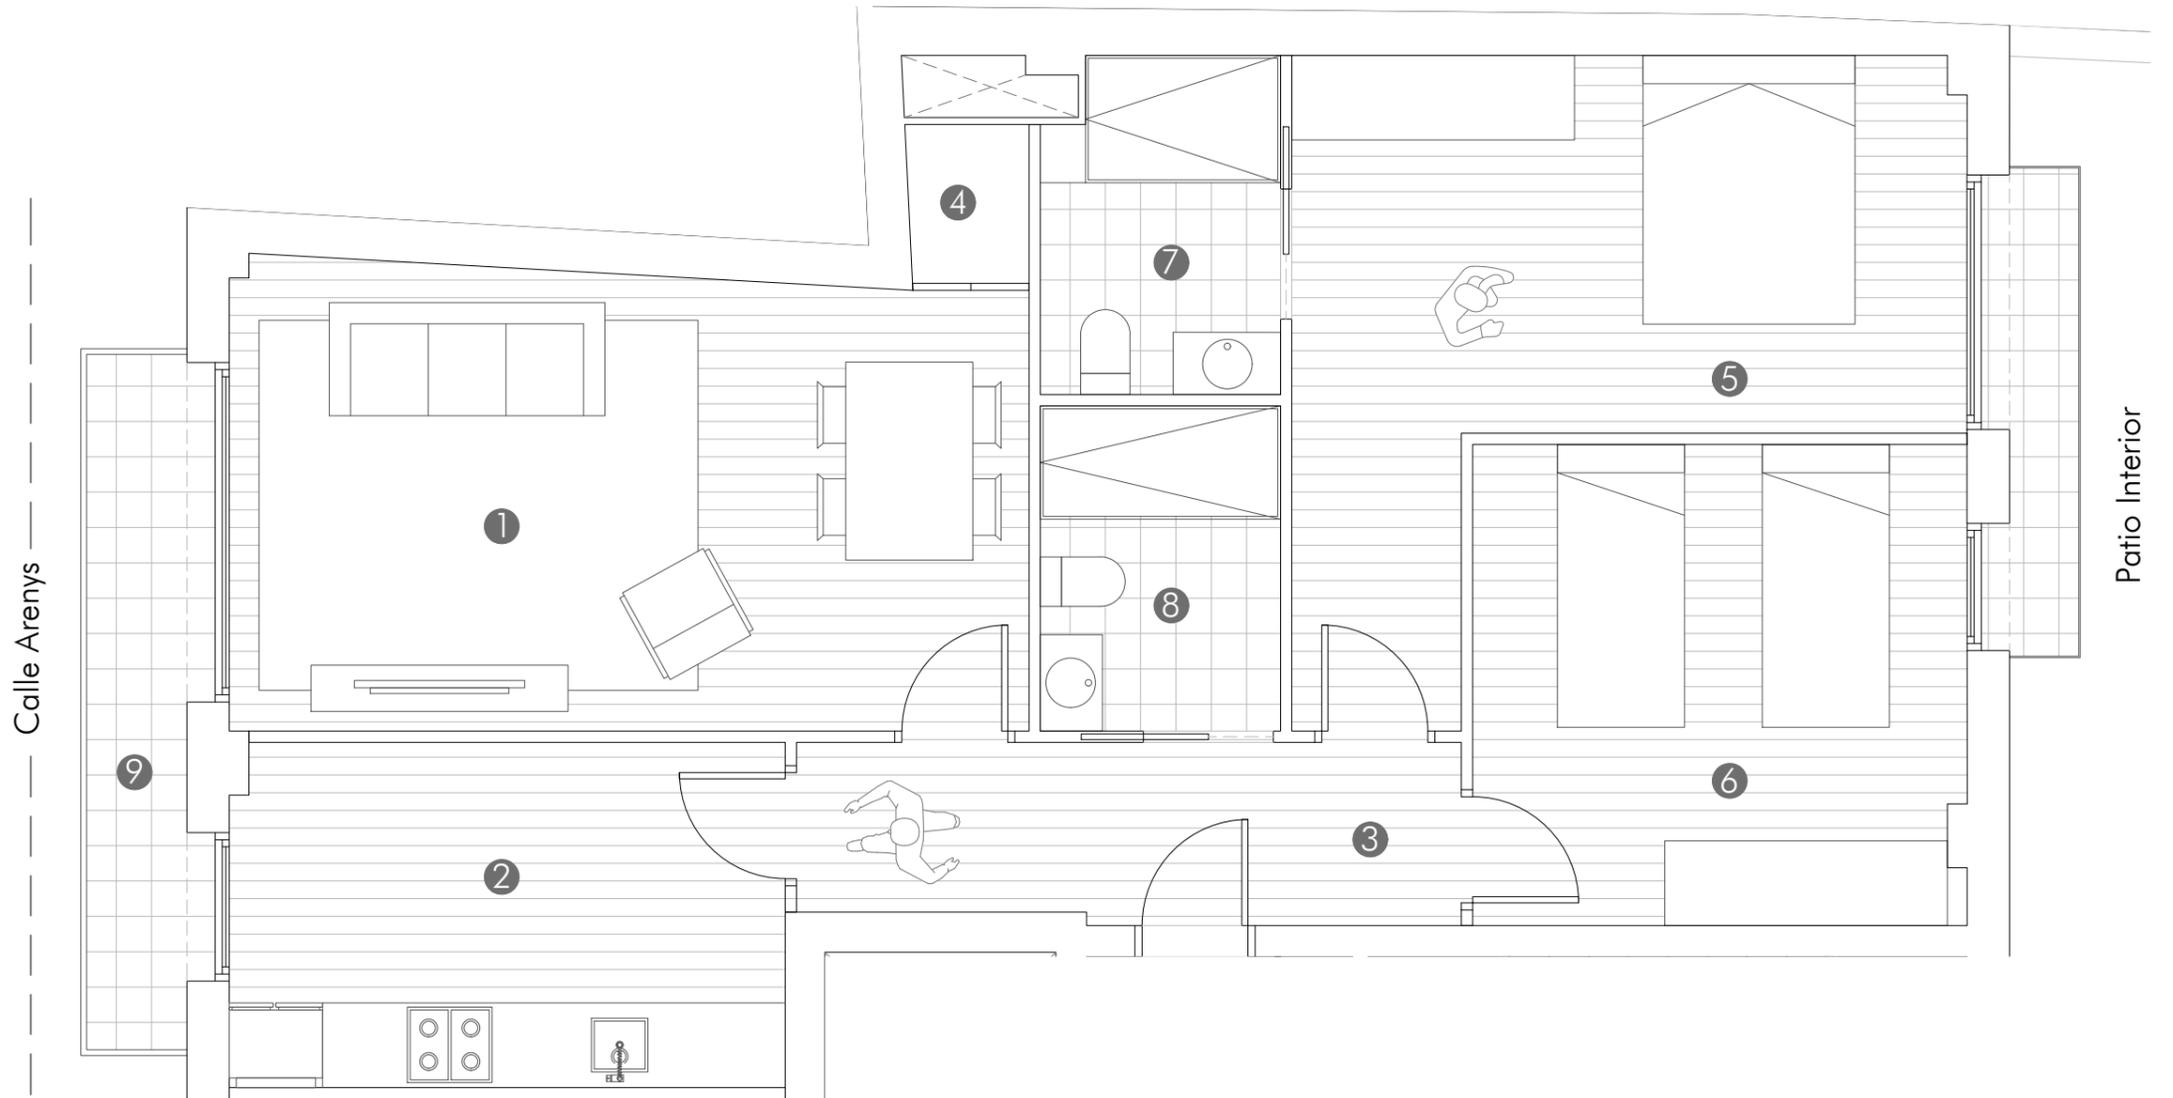

Patio Interior



Escala 1:50



Plano orientativo, que no constituye documento contractual, sujeto a modificaciones por exigencias, administrativas, técnicas o jurídicas derivadas de la obtención de las licencias y permisos reglamentarios, así como por necesidades constructivas o de diseño derivadas de la dirección de obra. Las superficies tienen carácter provisional hasta la obtención de la licencia de primera ocupación. El amueblamiento, jardinería, piscina individual, ascensor y mobiliario urbano son ficticios teniendo validez únicamente a efectos decorativos.