


Edificio Arenys

Planta Tercera - Vivienda B



Edificios de 13 viviendas, con aparcamiento y trasteros

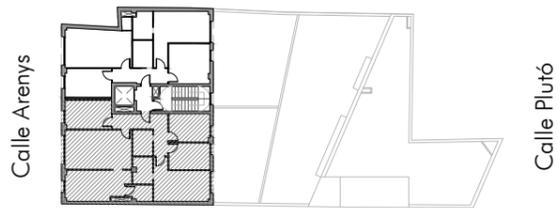



Calle Arenys 107B-109-111/Calle Plutó 12
Barcelona

Superficies Útiles

1	Estar-Comedor	18.85 m ²
2	Cocina	13.47 m ²
3	Distribuidor	9.08 m ²
4	Lavadero	2.90 m ²
5	Habitación 01	13.88 m ²
6	Habitación 02	8.02 m ²
7	Habitación 03	8.40 m ²
8	Habitación 04	9.06 m ²
9	Baño 01	3.77 m ²
10	Baño 02	3.74 m ²
11	Balcon	6.75 m ²

Superficie Construida Vivienda 106.04 m²

Superficie Construida Vivienda + Repercutida Zona Común 127.91 m²

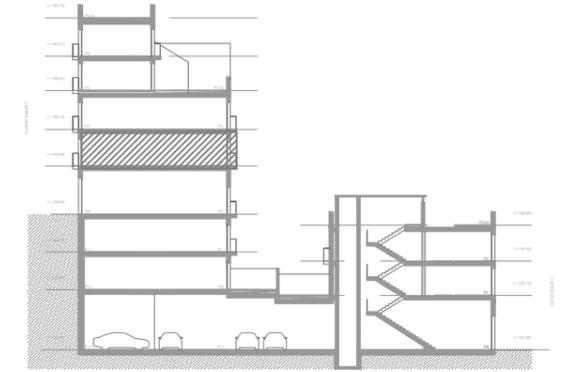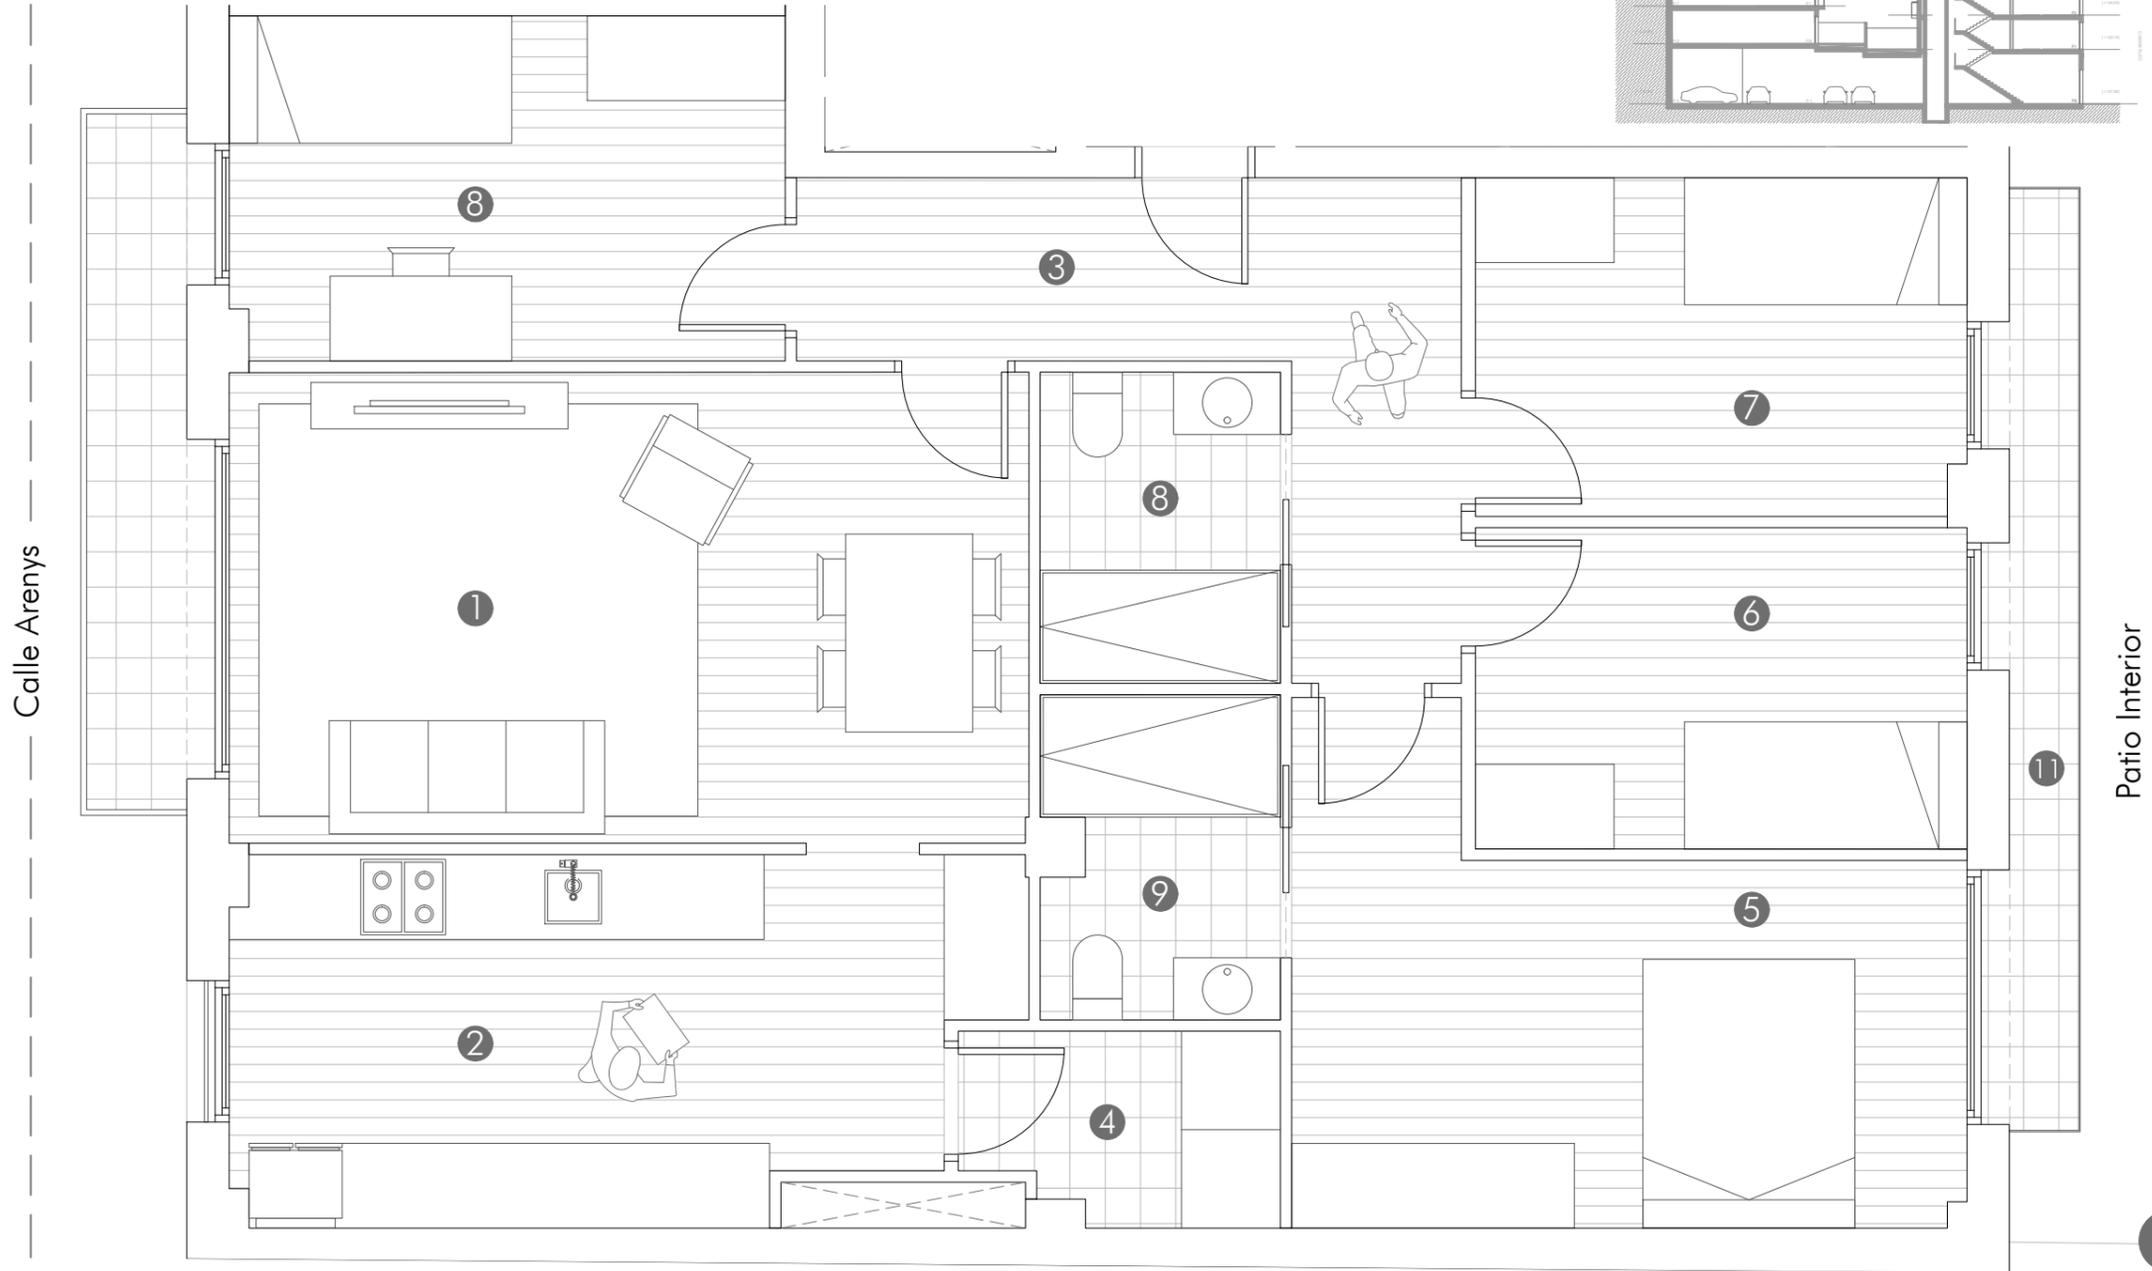

Patio Interior



Escala 1:50



Plano orientativo, que no constituye documento contractual, sujeto a modificaciones por exigencias, administrativas, técnicas o jurídicas derivadas de la obtención de las licencias y permisos reglamentarios, así como por necesidades constructivas o de diseño derivadas de la dirección de obra. Las superficies tienen carácter provisional hasta la obtención de la licencia de primera ocupación. El amueblamiento, jardinería, piscina individual, ascensor y mobiliario urbano son ficticios teniendo validez únicamente a efectos decorativos.