


Edificios de 13 viviendas, con
aparcamiento y trasteros


Edificio Arenys

Planta Segunda - Vivienda A

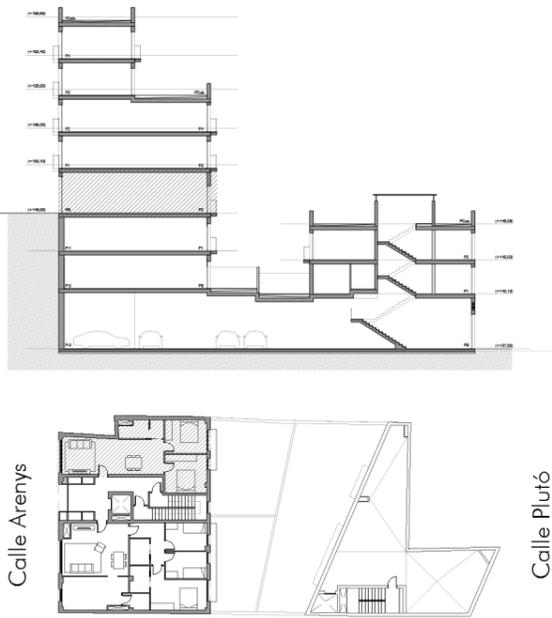

Calle Arenys

Calle Plutó

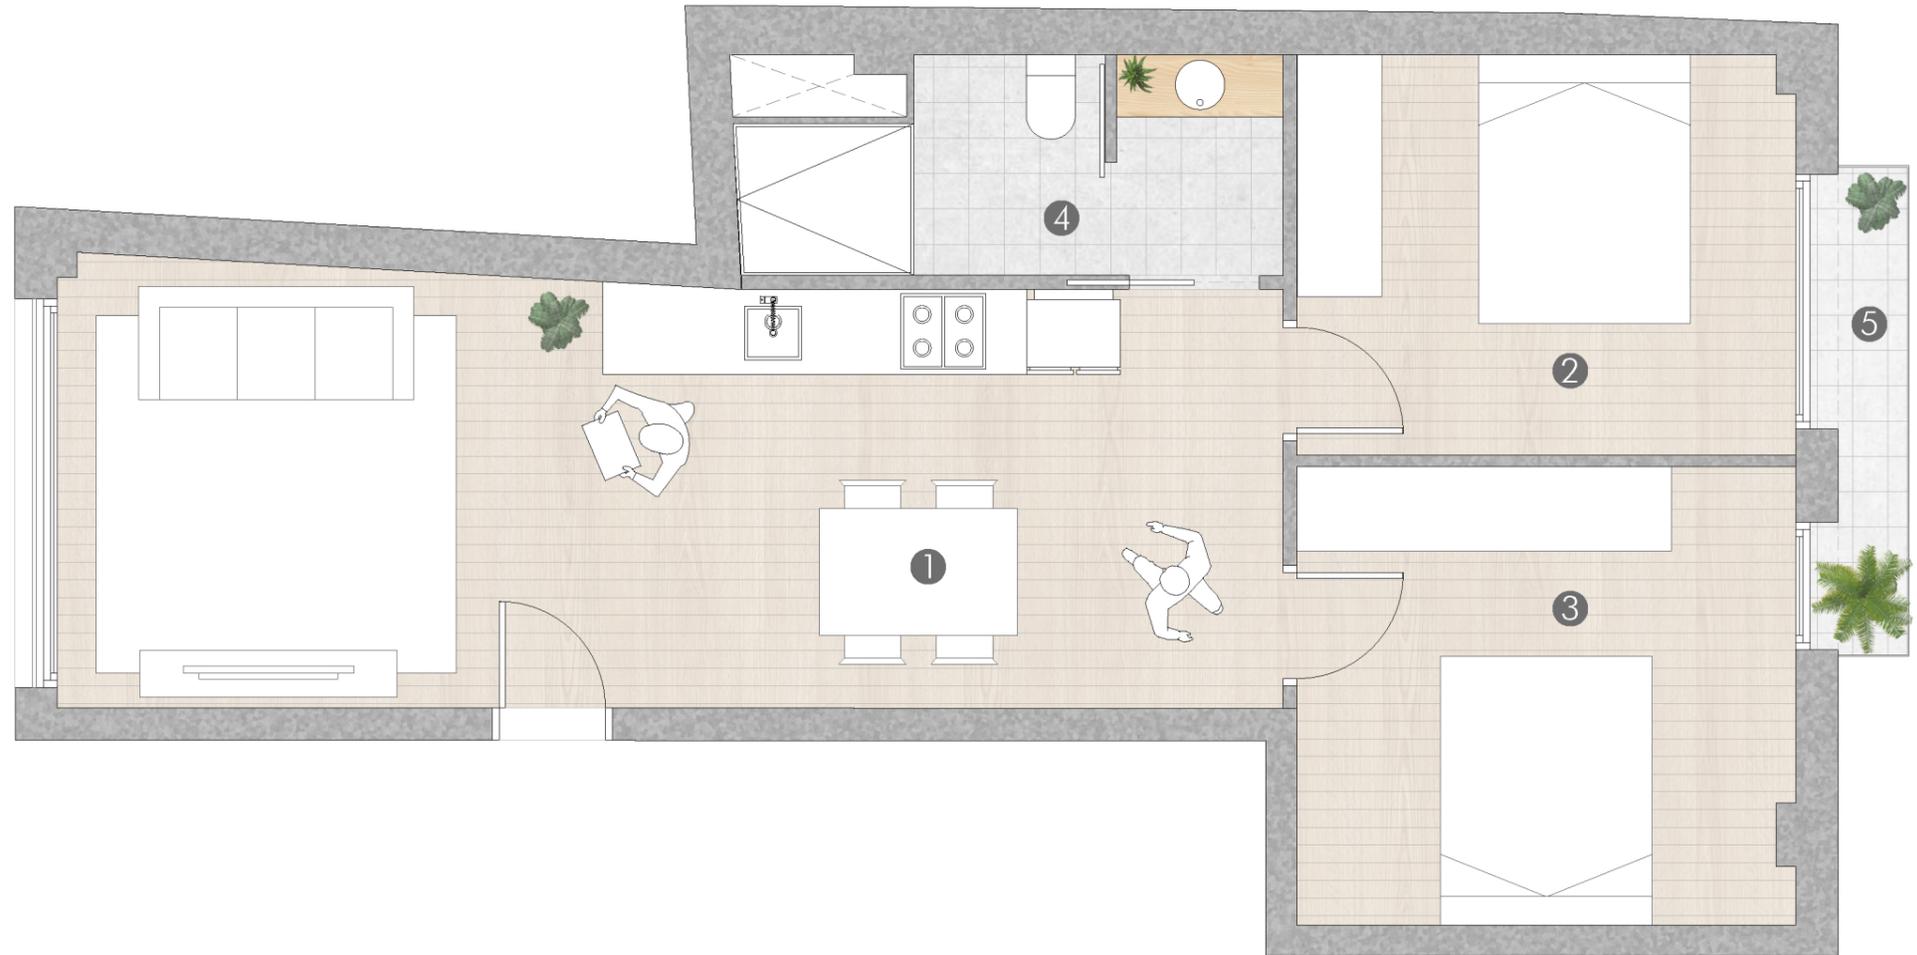

Patio Interior

Calle Arenys 107B-109-111/Calle Plutó 12
Barcelona

Superficies Útiles

1	Estar-Comedor-Cocina	26.32 m ²
2	Habitación 01	11.47 m ²
3	Habitación 02	9.95 m ²
4	Baño 01	5.29 m ²
5	Balcon	1.69 m ²

Superficie Construida Vivienda 63.88 m²

Superficie Construida Vivienda
+ Repercutida Zona Común 77.05 m²



Escala 1:50



Plano orientativo, que no constituye documento contractual, sujeto a modificaciones por exigencias, administrativas, técnicas o jurídicas derivadas de la obtención de las licencias y permisos reglamentarios, así como por necesidades constructivas o de diseño derivadas de la dirección de obra. Las superficies tienen carácter provisional hasta la obtención de la licencia de primera ocupación. El amueblamiento, jardinería, piscina individual, ascensor y mobiliario urbano son ficticios teniendo validez únicamente a efectos decorativos.