




AC GRUPO

Edificios de 13 viviendas, con  
aparcamiento y trasteros

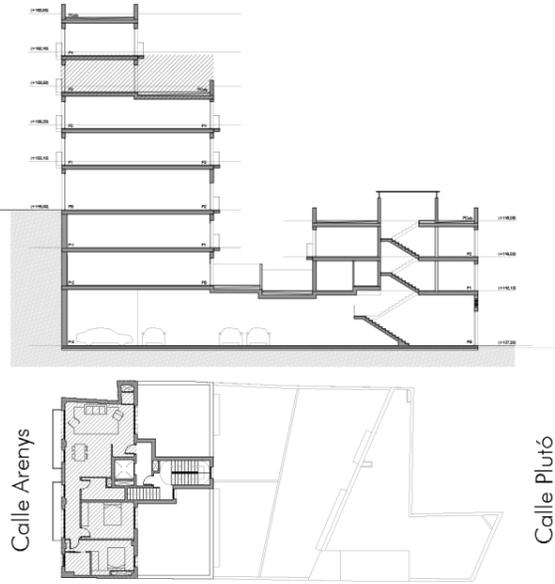

 Calle Arenys 107B-109-111/Calle Plutó 12  
Barcelona

### Superficies Útiles

1 Estar-Comedor-Cocina	31.08 m <sup>2</sup>
2 Recibidor	1.91 m <sup>2</sup>
3 Distribuidor	6.89 m <sup>2</sup>
4 Lavadero	1.06 m <sup>2</sup>
5 Habitación 01	13.72 m <sup>2</sup>
6 Habitación 02	12.09 m <sup>2</sup>
7 Baño 01	5.50 m <sup>2</sup>
8 Baño 02	4.06 m <sup>2</sup>
9 Terraza	76.06 m <sup>2</sup>
10 Balcon	6.98 m <sup>2</sup>


Superficie Construida Vivienda 94.44 m<sup>2</sup>

Superficie Construida Vivienda  
+ Repercutida Zona Común 113.91 m<sup>2</sup>

# Edificio Arenys

## Planta Ático - Vivienda A

Calle Arenys

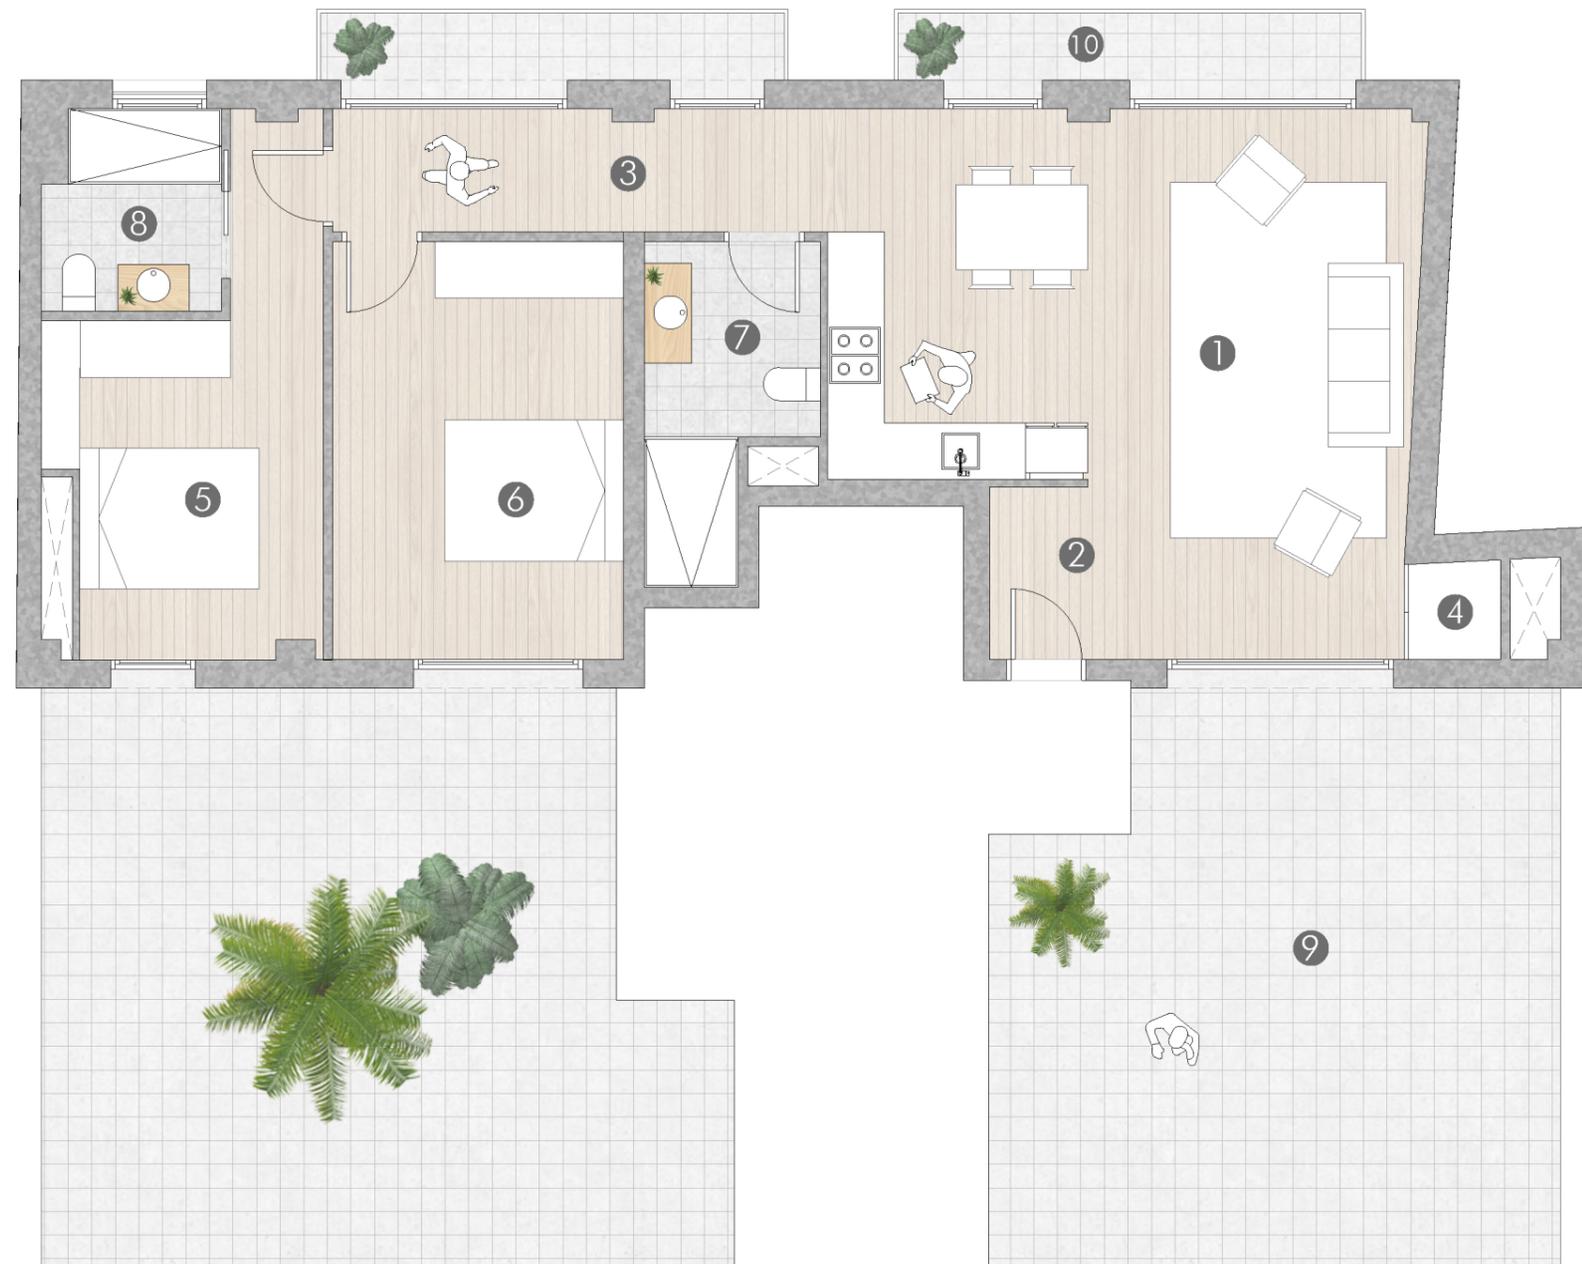

Patio Interior



Plano orientativo, que no constituye documento contractual, sujeto a modificaciones por exigencias, administrativas, técnicas o jurídicas derivadas de la obtención de las licencias y permisos reglamentarios, así como por necesidades constructivas o de diseño derivadas de la dirección de obra. Las superficies tienen carácter provisional hasta la obtención de la licencia de primera ocupación. El amueblamiento, jardinería, piscina individual, ascensor y mobiliario urbano son ficticios teniendo validez únicamente a efectos decorativos.

