




AC GRUPO

Edificios de 13 viviendas, con
aparcamiento y trasteros

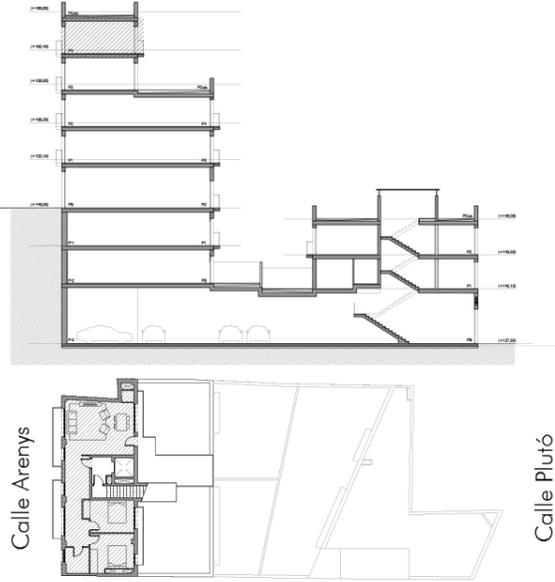

Calle Arenys 107B-109-111/Calle Plutó 12
Barcelona

Superficies Útiles


1	Estar-Comedor-Cocina	26.30 m ²
2	Distribuidor	15.03 m ²
3	Lavadero	1.04 m ²
4	Habitación 01	11.28 m ²
5	Habitación 02	11.01 m ²
6	Baño 01	4.43 m ²
7	Balcon	29.38 m ²

Superficie Construida Vivienda 86.21 m²

Superficie Construida Vivienda
+ Repercutida Zona Común 103.99 m²

Edificio Arenys

Planta Sobreático - Vivienda A

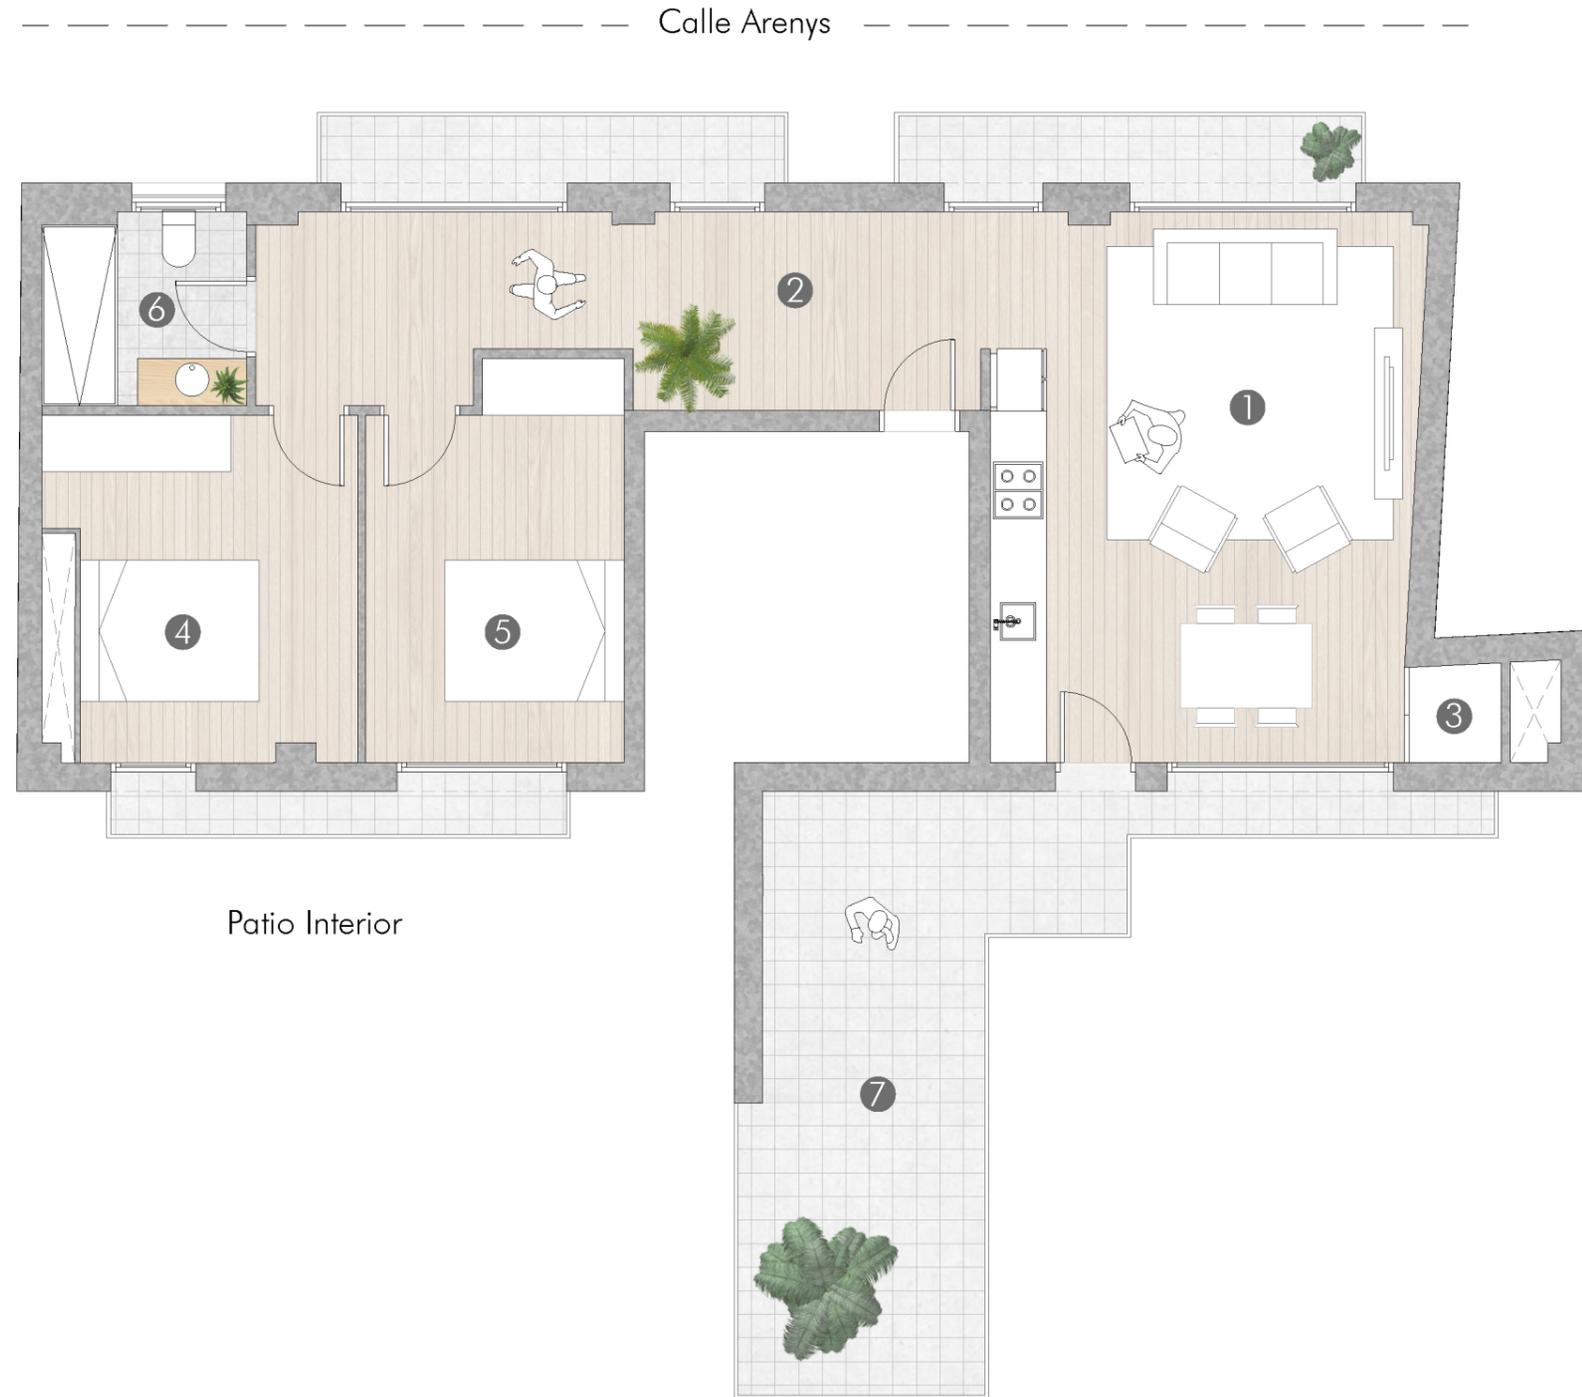

Patio Interior



Escala 1:75

Plano orientativo, que no constituye documento contractual, sujeto a modificaciones por exigencias, administrativas, técnicas o jurídicas derivadas de la obtención de las licencias y permisos reglamentarios, así como por necesidades constructivas o de diseño derivadas de la dirección de obra. Las superficies tienen carácter provisional hasta la obtención de la licencia de primera ocupación. El amueblamiento, jardinería, piscina individual, ascensor y mobiliario urbano son ficticios teniendo validez únicamente a efectos decorativos.

