




AC GRUPO

Edificios de 13 viviendas, con
aparcamiento y trasteros

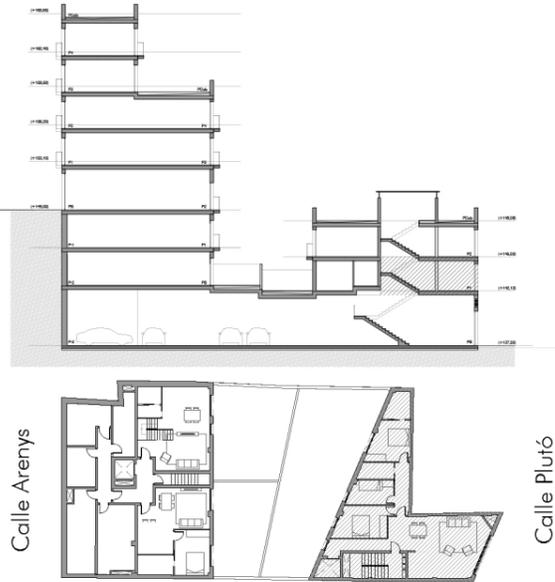

 Calle Arenys 107B-109-111/Calle Plutó 12
Barcelona

Superfícies Útiles


1 Estar-Comedor-Cocina	38.41 m ²
2 Distribuidor	5.78 m ²
3 Pasillo	5.54 m ²
4 Habitación 01	11.18 m ²
5 Habitación 02	7.70 m ²
6 Habitación 03	11.97 m ²
7 Baño 01	4.04 m ²
8 Baño 02	3.75 m ²
9 Terraza	95.09 m ²

Superficie Construida Vivienda 106.23 m²

Superficie Construida Vivienda
+ Repercutida Zona Común 134.13 m²

Edificio Plutó

Planta Baja - Vivienda A

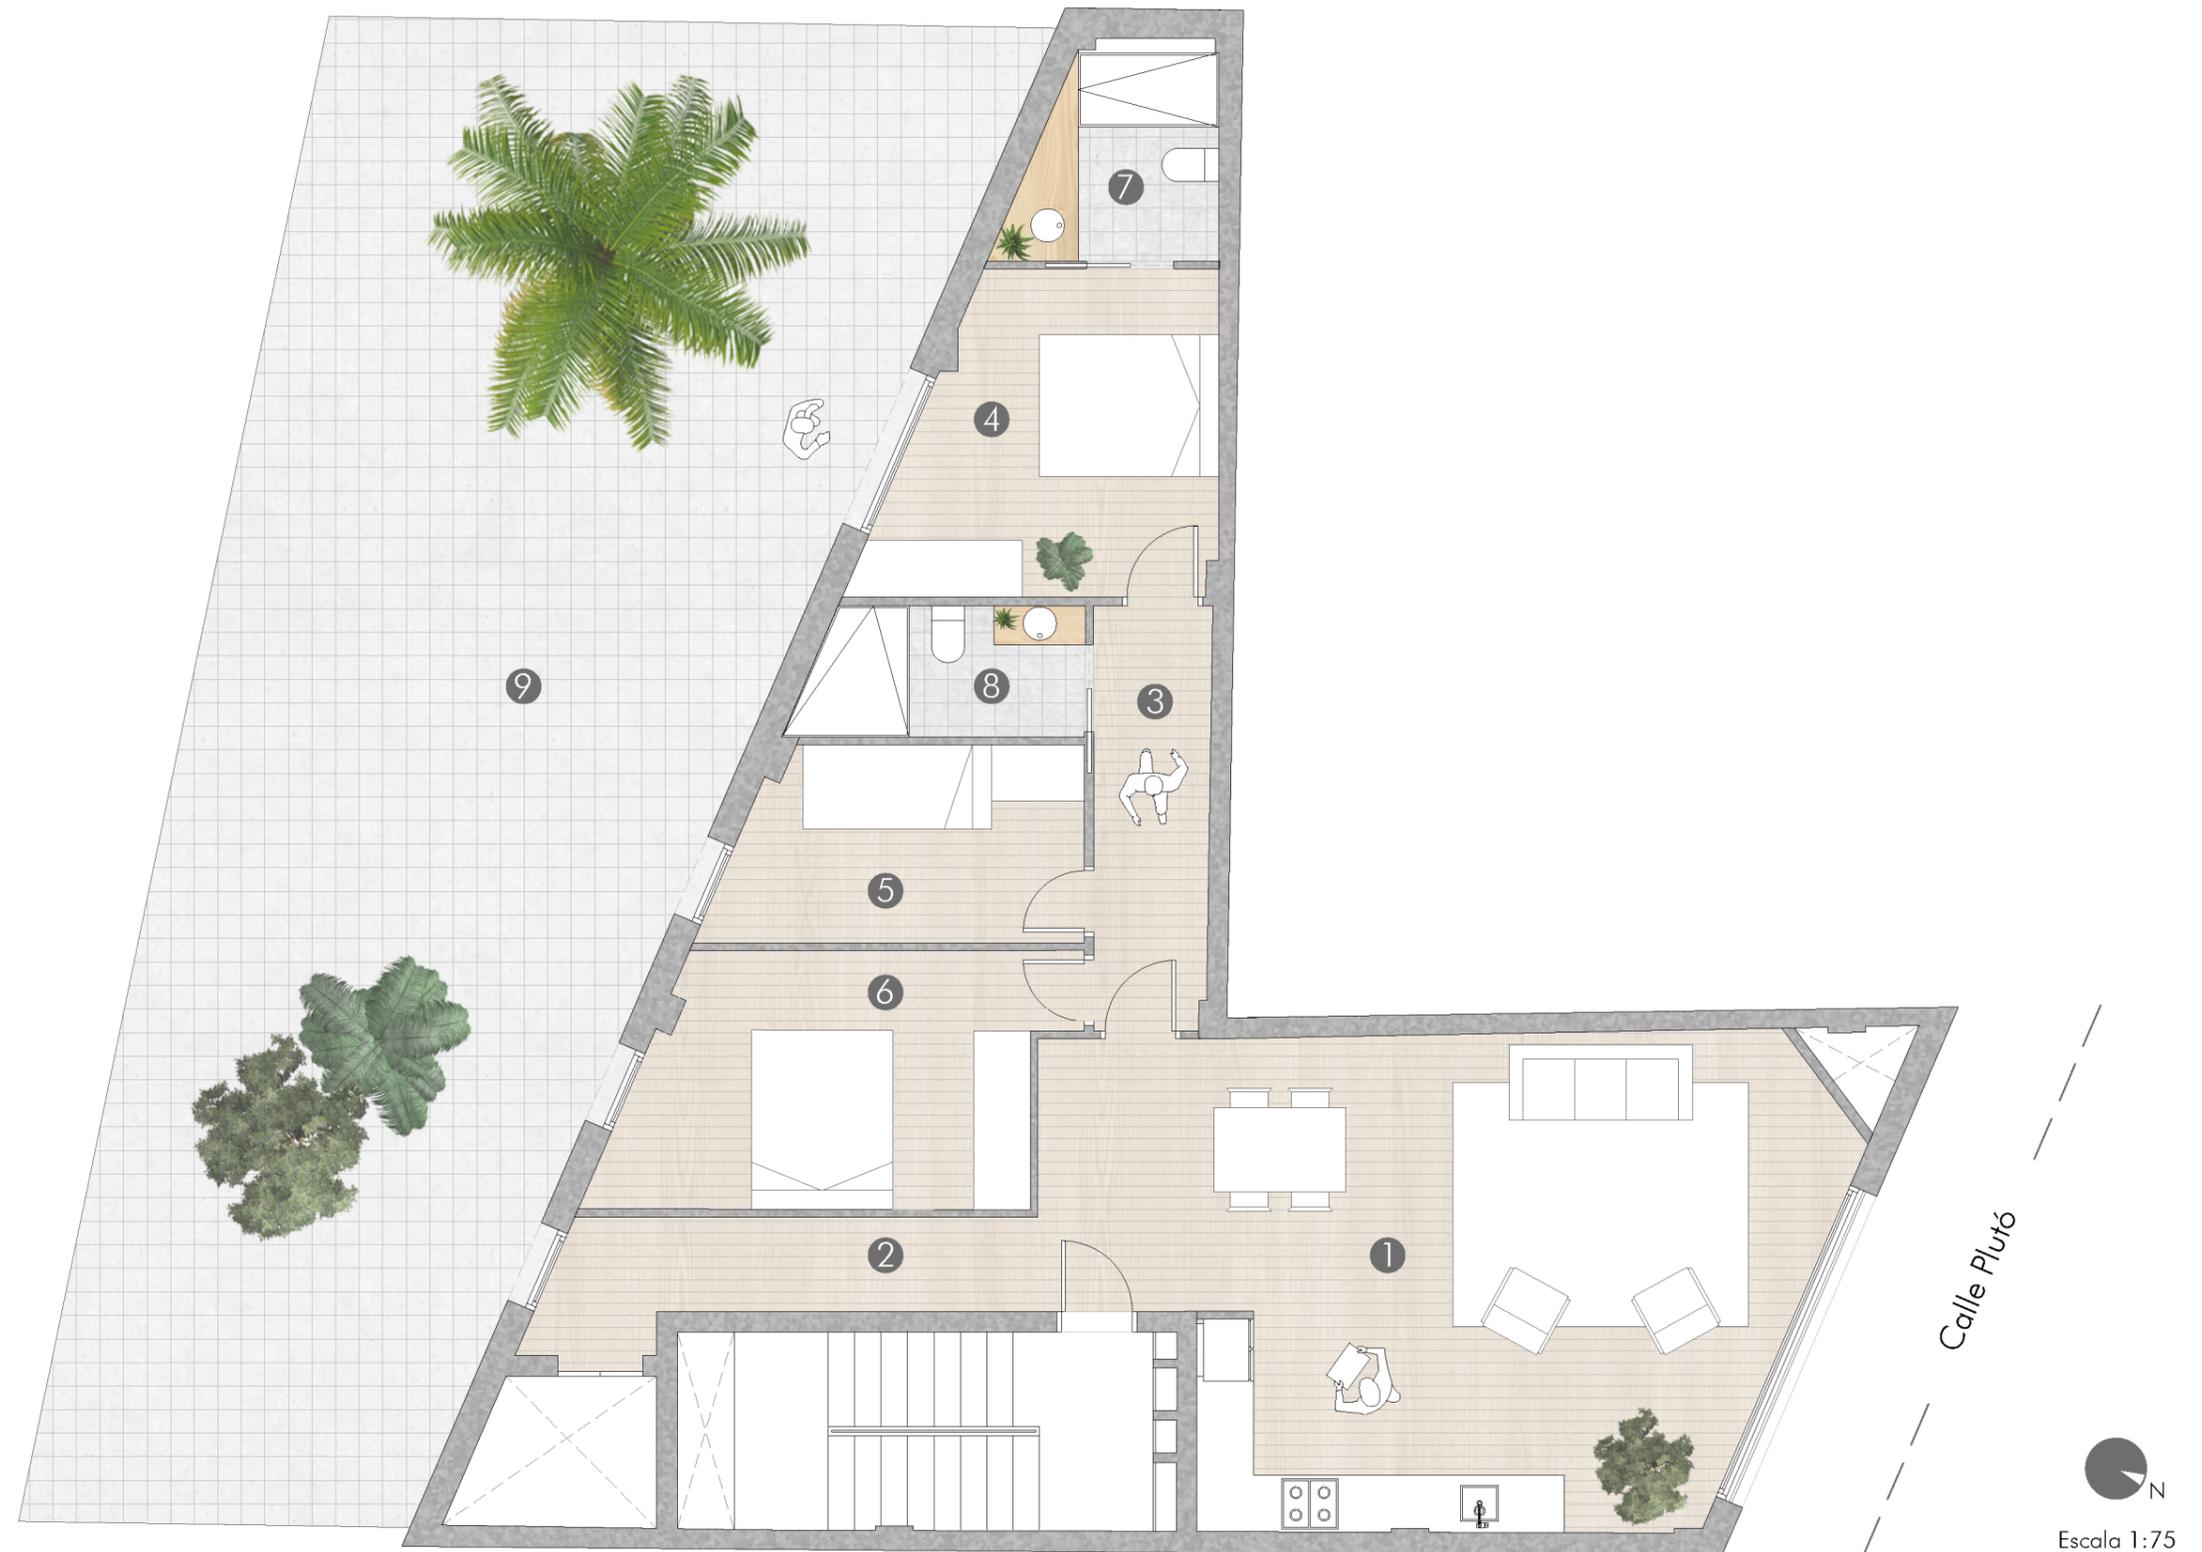

Plano orientativo, que no constituye documento contractual, sujeto a modificaciones por exigencias, administrativas, técnicas o jurídicas derivadas de la obtención de las licencias y permisos reglamentarios, así como por necesidades constructivas o de diseño derivadas de la dirección de obra. Las superficies tienen carácter provisional hasta la obtención de la licencia de primera ocupación. El amueblamiento, jardinería, piscina individual, ascensor y mobiliario urbano son ficticios teniendo validez únicamente a efectos decorativos.

